

P.E.B.A. PIANI DI ELIMINAZIONE DELLE BARRIERE ARCHITETTONICHE

Relatore: Loris Fantini
Ferrara 19/09/2024



P.E.B.A. PIANI DI ~~ELIMINAZIONE~~ DELLE BARRIERE ARCHITETTONICHE

Eliminazione è un approccio riduttivo
Le bb.aa. Si possono sì eliminare ma si possono anche superare attraverso servizi, tecnologie o a volte attraverso un accomodamento ragionevole.

P.E.B.A. PIANI DI ~~ELIMINAZIONE~~ ~~DELLE BARRIERE~~ ~~ARCHITETTONICHE~~

Anche bb.aa. è un concetto riduttivo
Le bb.aa. hanno trovato declinazioni che non li superano ma li integrano, quali **fruibilità** ed **usabilità** e le discipline progettuali hanno introdotto nella definizione di qualità ambientale concetti come **comfort**, **sicurezza**, **ergonomia** ecc...

A CHI CI RIVOLGIAMO?

- Chiunque -

NORMALITA'



ECCEZIONALITA'

Tutte le persone sono DIVERSE

La normalità non è altro che la somma delle diversità

Occorre progettare
per le persone
non per le norme



PARTECIPAZIONE

- Ascoltare le associazioni
- Comprendere gli stili d'uso (di vita)
- Identificare luoghi di interesse e socializzazione
- Definire i luoghi insicuri o pericolosi
- Comprendere le ragioni della mobilità (A>B)
- Comprendere le modalità d'uso dei mezzi
- Le maggiori criticità all'interno degli edifici


sensibilizzazione alla diversità umana

COME SI CREA LA PARTECIPAZIONE?



COMUNE DI **NONANTOLA**

Cerca per parola...

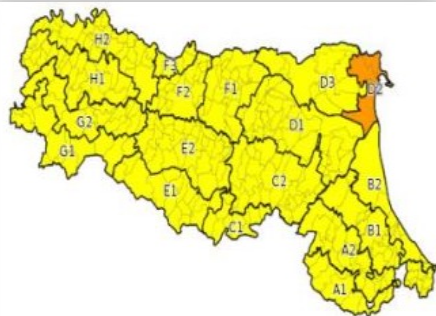

Allerta gialla per criticità per temporali - Emissione 24/05/2024

Dalle ore 00:00 del giorno 25/05/2024 alle ore 00:00 del giorno 26/05/2024

data pubblicazione:
venerdì 24 maggio 2024



Stagione venatoria 2024/2025

Al via il rilascio dei tesserini di caccia da mercoledì 29 maggio

data pubblicazione:
venerdì 24 maggio 2024



Elezioni dell'8 e 9 Giugno 2024

Elezioni trasparenti - Pubblicazione dei curricula vitae e dei certificati penali dei candidati

data pubblicazione:
venerdì 24 maggio 2024




PEBA

28 MAGGIO 2024 alle ore 18.00 presso la Biblioteca del Comune di Nonantola incontro pubblico sul Piano Eliminazione Barriere Architettoniche (PEBA)

data pubblicazione:
giovedì 23 maggio 2024

capacità di ascolto

COME SI CREA LA PARTECIPAZIONE?

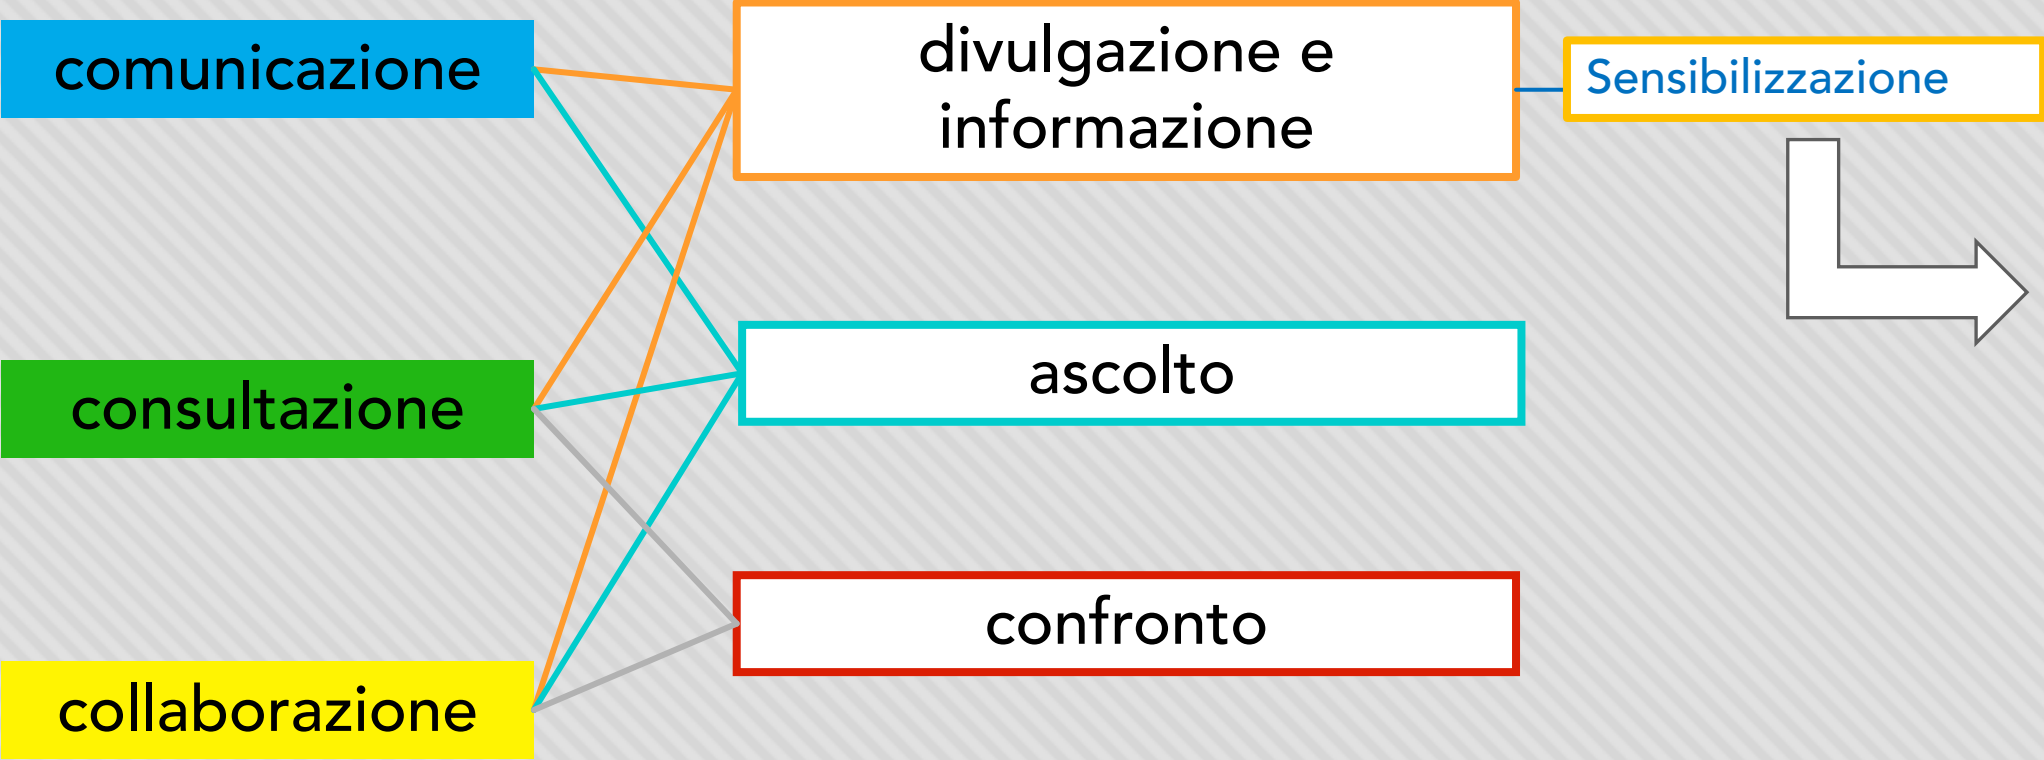

capacità di ascolto

SERVONO CERVELLI ACCESSIBILI PER TRASFORMARE IL PENSIERO IN AZIONI CONCRETE




Autore: Gabriella Corbo
Genova



Autore: Giordano Borettini
Scuola Internazionale Comics

opportunità culturale

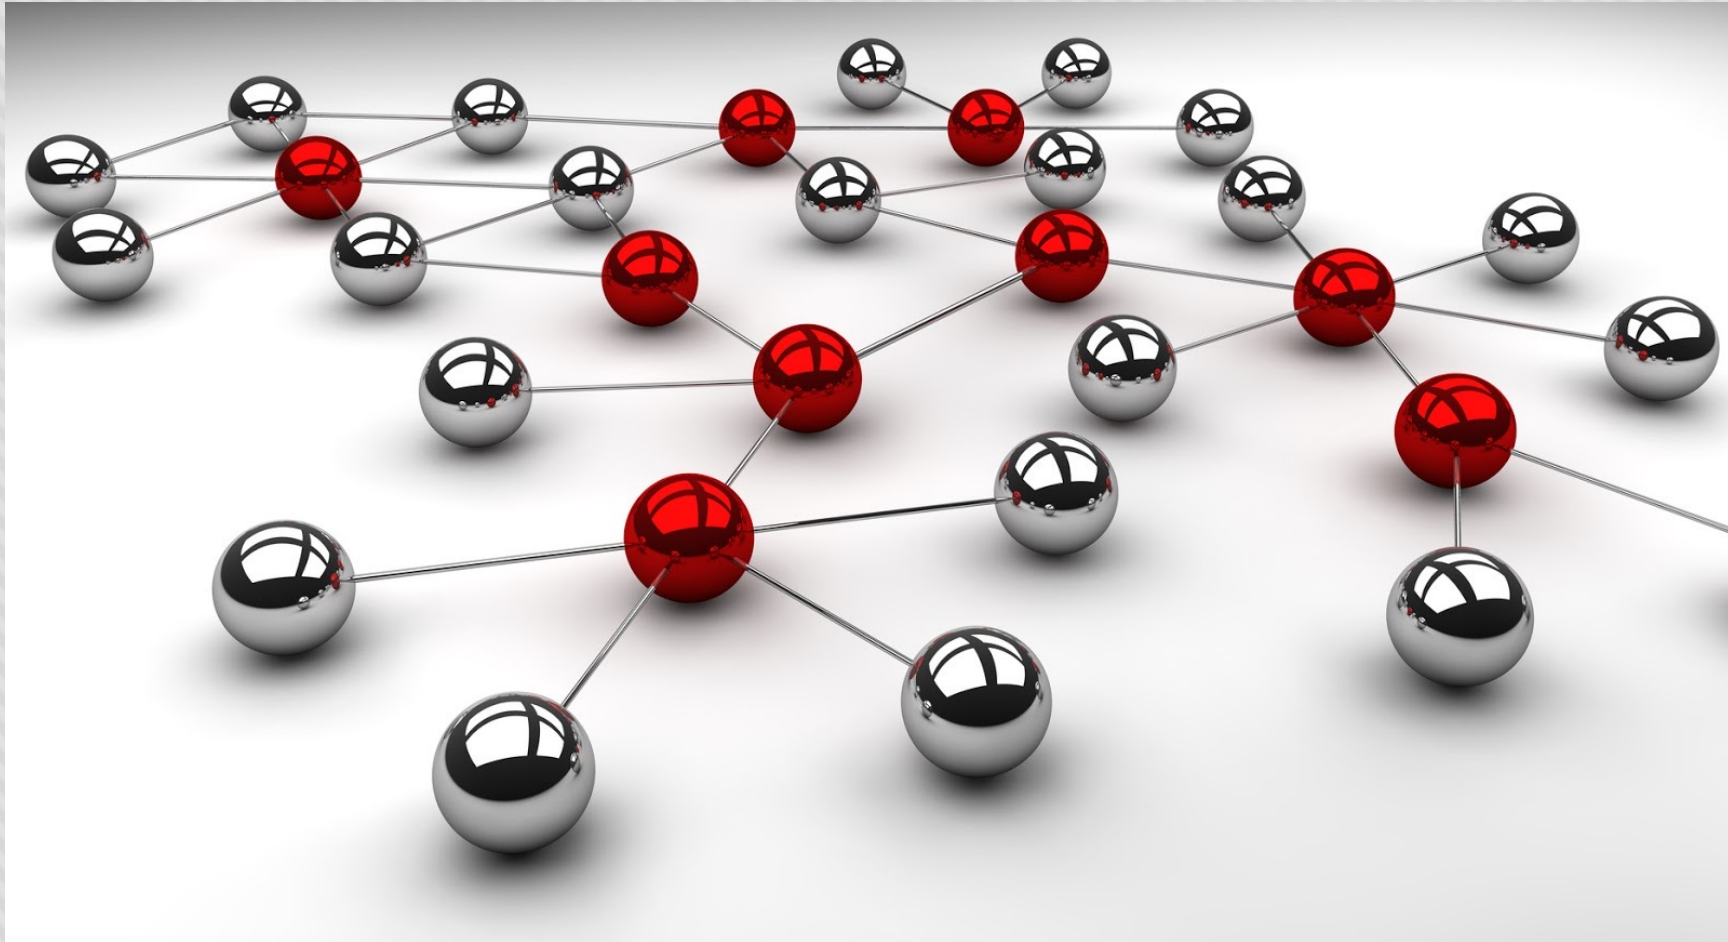


Pensare in termini di sistema




Interventi in
emergenza
e a macchia
di leopardo

da evitare in un P.E.B.A.

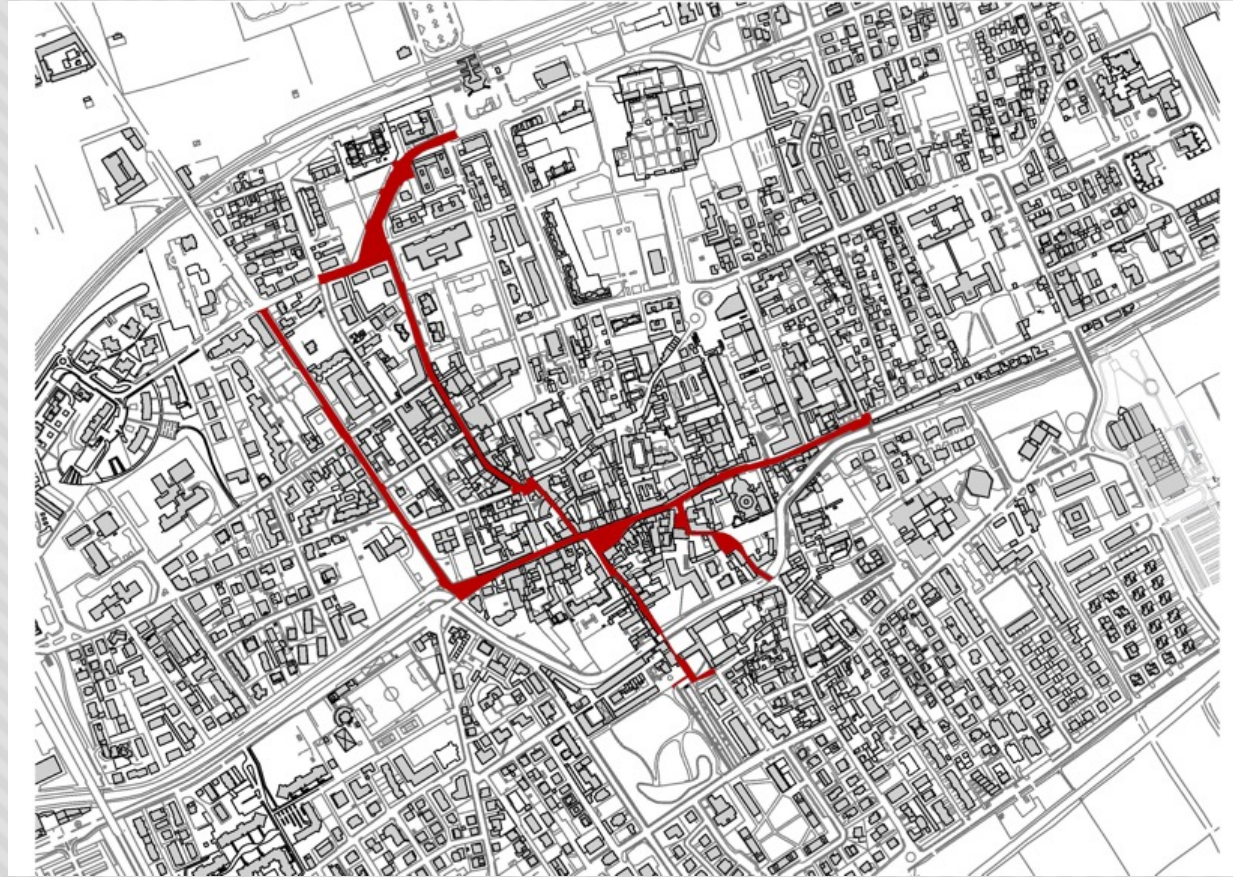


Sviluppo degli stralci annuali di intervento relativi alla rete dei percorsi.


maggior beneficio

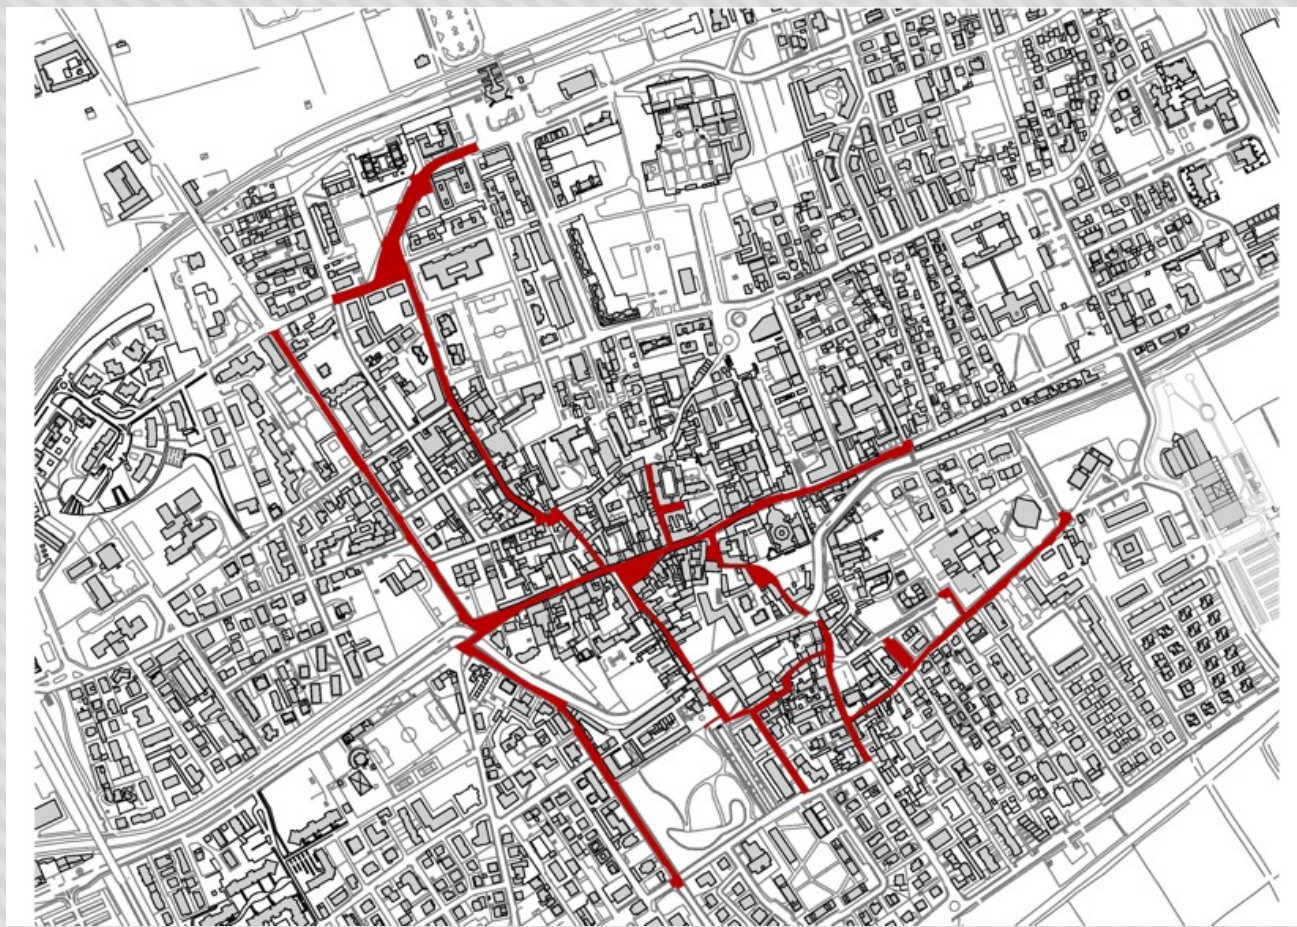


maggior beneficio

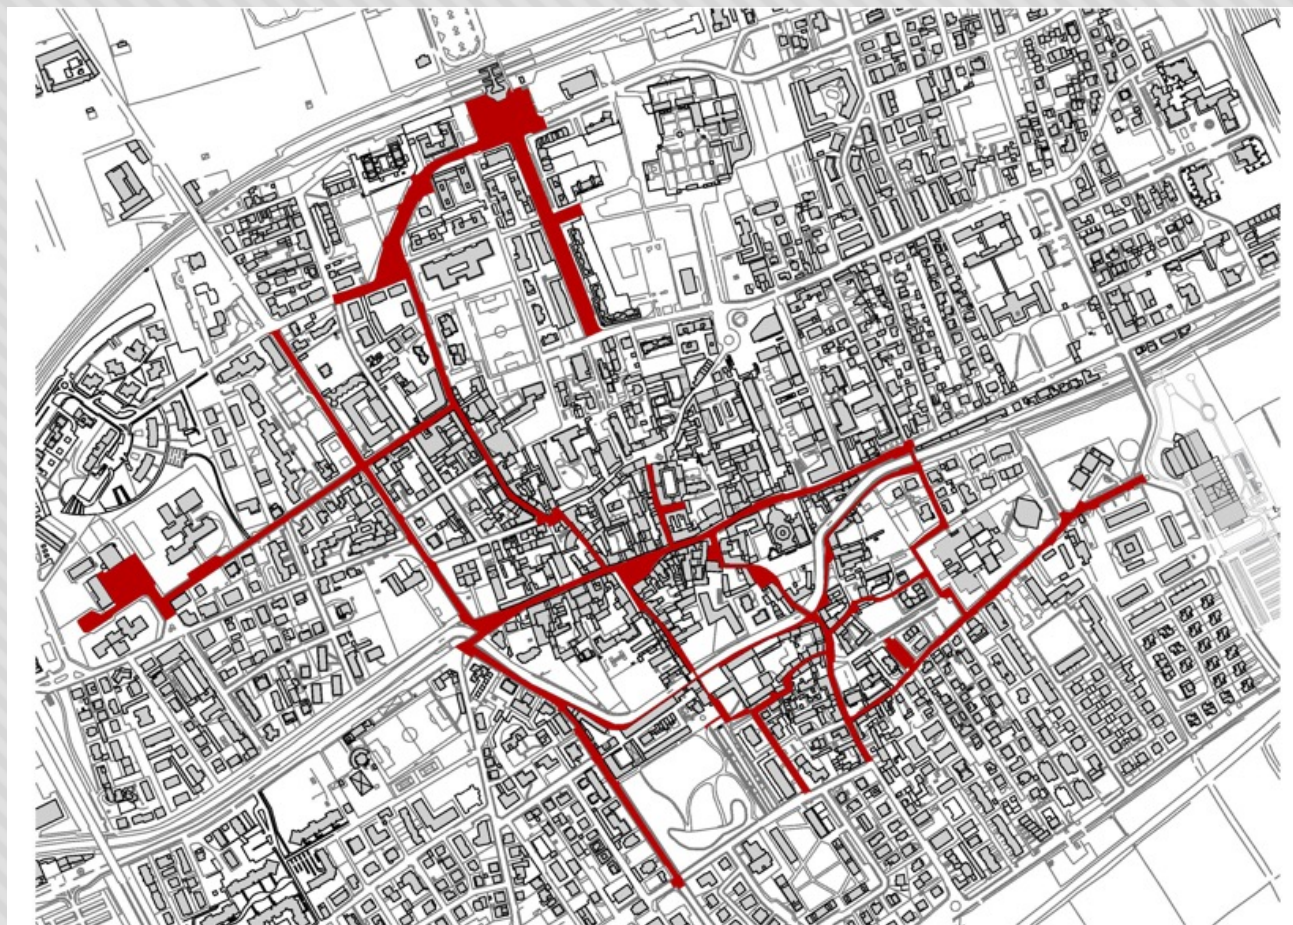

maggior beneficio

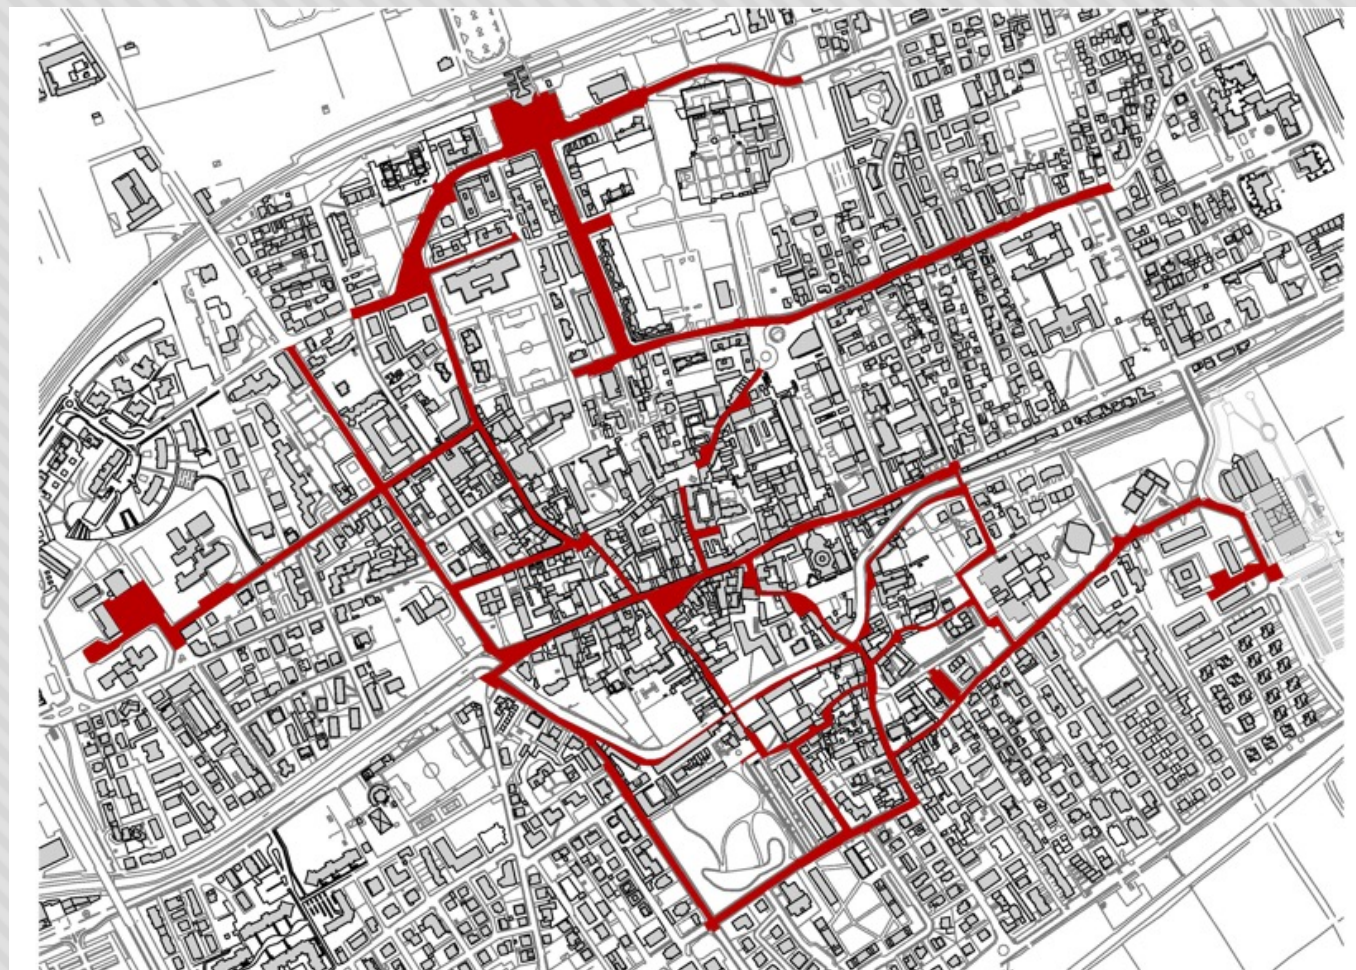

maggior beneficio

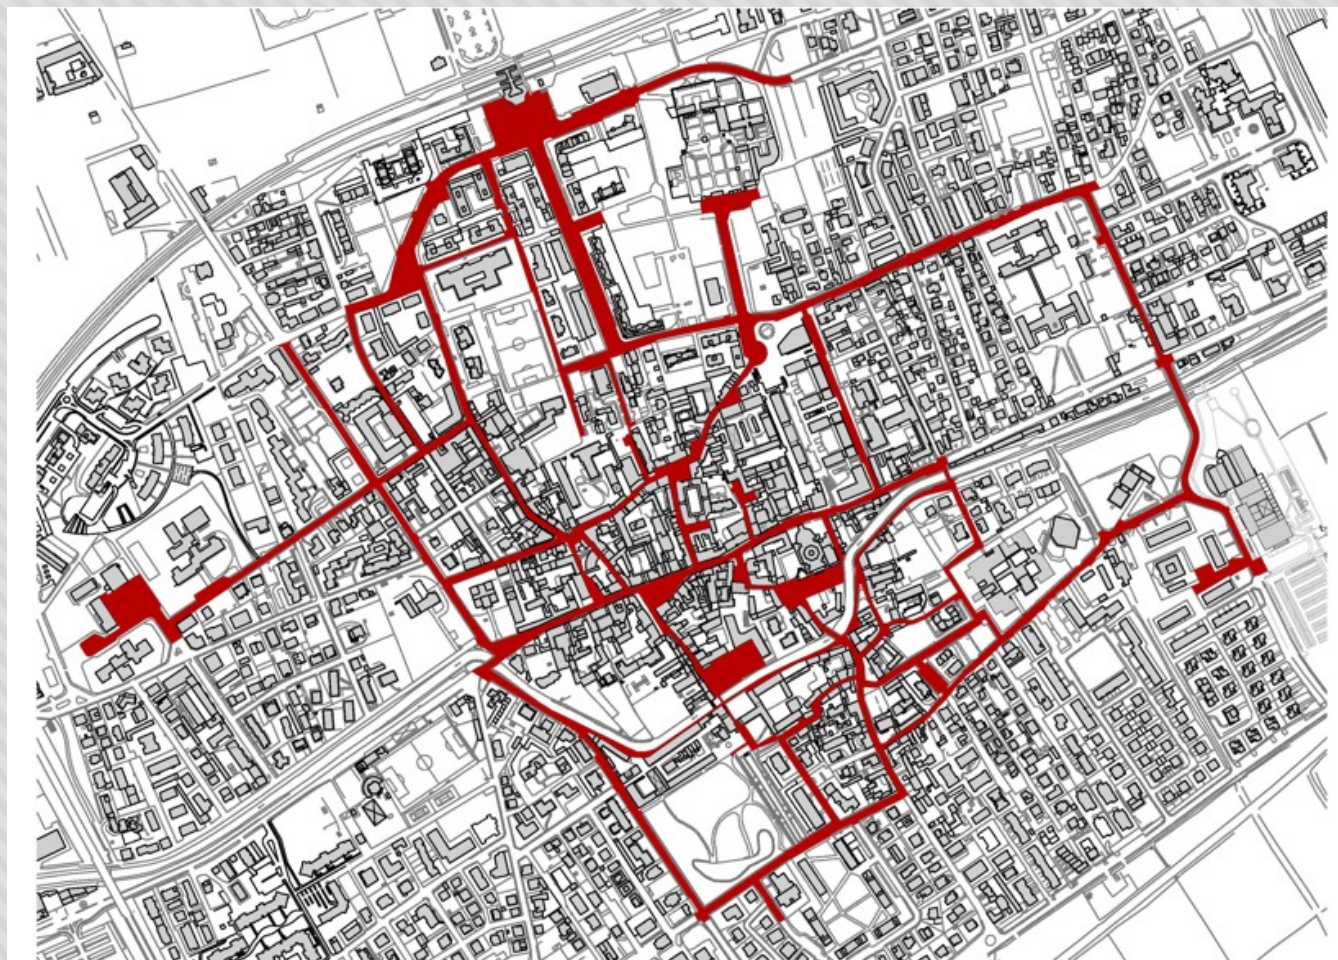

Da questa simulazione grafica si evince la crescita della rete pedonale dei percorsi accessibili, nel tempo. (14° stralcio)

maggior beneficio

L'IMPORTANZA DEI PARTICOLARI



approccio umile e attento

L'IMPORTANZA DEI PARTICOLARI



approccio umile e attento

L'IMPORTANZA DEI PARTICOLARI



approccio umile e attento

06




- LEGENDA
- Edificio
 - Edificio oggetto PESA
 - Naviglio
 - Parchi oggetto PESA

- INTERVENTI URBANI
- puntuale
 - lineare
 - di un'area

Scala 1:1000

- Raggruppamento Temporaneo di Professionisti
- Arch. Mariarosaria Perico
 - Arch. Nicola Eynard
 - Dr. Leila Farfelli
 - Arch. Francesco Maria Aglardi
 - Arch. Bena Volpi

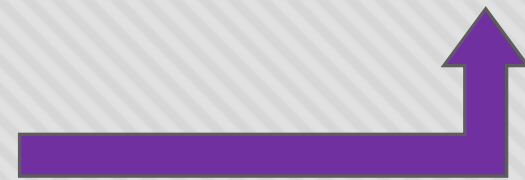

Esempio di rilevazione delle criticità in ambito urbano



Piano Eliminazione delle Barriere Architettoniche




Tecnico incaricato: Dott. Leris Fantini

collaboratore: Arch. maddalena Moretti

Scuola Primaria San Giovanni Bosco - Piano terra

Legenda:

000 ● N. scheda intervento

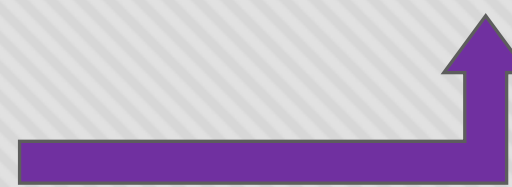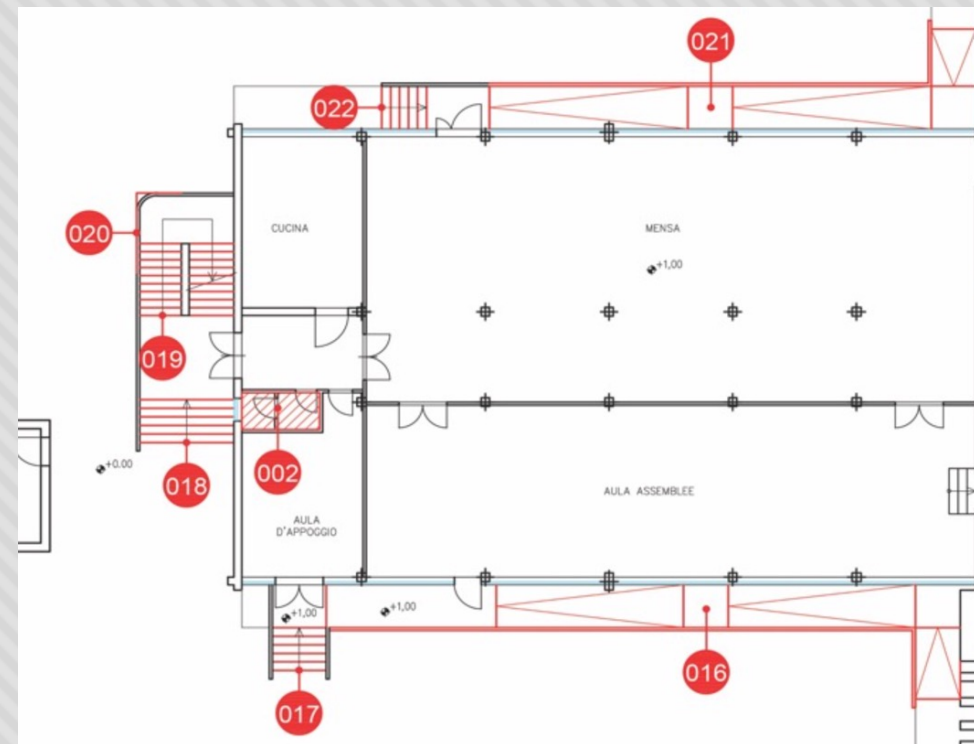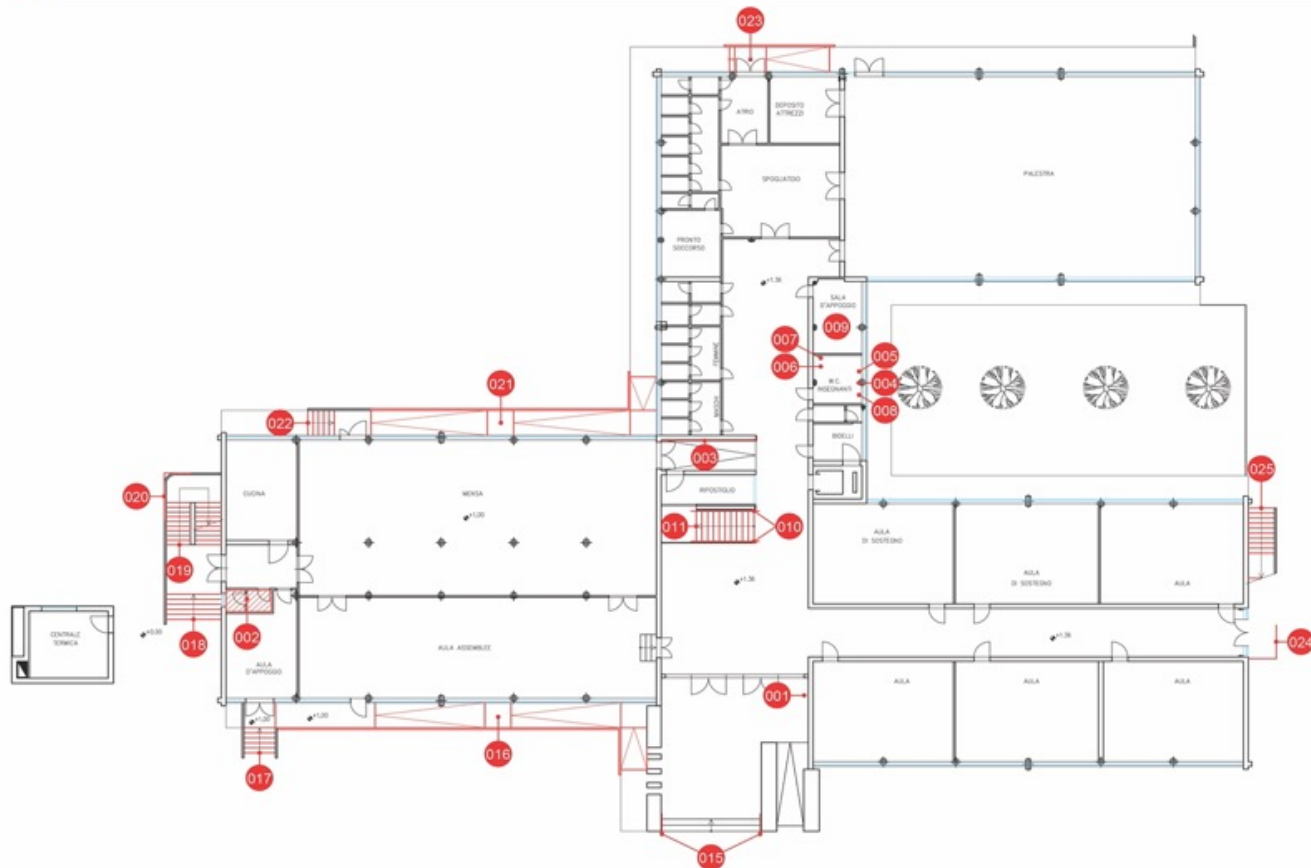

Esempio di rilevazione delle criticità in ambito edilizio

RILIEVO DELLE CRITICITA'

MATTEOTTI G., via

Criticità n° 0942 u036 84

MISURE DI RIFERIMENTO

Scivoli - Passi carrai

Altezza grad. m.	Quantità oggetti
Largh. scivolo	Metri lineari
Numero scivoli	Superfici
Lunghezza P.C.	Lunghezza m.
TOTALE GENERALE (scheda)	Lunghezza m.
€ 630,25	

GESTIONE DELLE PRIORITA'

Strada definita dalla Pubblica Amministrazione

Prontezza suggerita: **6458**

SETTORE 09

LOCALIZZAZIONE CARTOGRAFICA DELL'INTERVENTO

Scheda intervento n° **0942**

RILIEVO DELLE CRITICITA' COMUNE DI GALLIERA (BO) SCHEDE RITROVATE 201

06 **06-MUNICIPIO** **006**

Piazza Eroi della Libertà, 1, San Venanzo

Risolto? 😊

Immagine indicativa a supporto

Criticità rilevata in data: 16/07/2024

Infissi

Serramento interno inadeguato

Descrizione prestazionale

Inserimento di nuovo serramento interno previa rimozione dell'esistente. La nuova porta avrà luce netta non inferiore a cm 80 con maniglia per apertura porta ad altezza di cm 90 dal pavimento. La porta dovrà essere manovrabile applicando una forza inferiore a 3,5 Kg. Eventuali parti vetrate saranno realizzate con vetro antiriflesso. Se trattata di un servizio igienico la porta si aprirà verso l'esterno del locale e presenterà sul lato interno un mangianaso orizzontale posto a 90 cm dal pavimento.

Immagine indicativa a supporto

Materiale suggerito: **Legno per interno**

MISURE DI RIFERIMENTO

Scivoli - Passi carrai


Altezza grad. m.	Quantità oggetti
Largh. scivolo	Metri lineari
Numero scivoli	Superfici
Lunghezza P.C.	Lunghezza m.
TOTALE GENERALE (scheda)	Lunghezza m.
€ 862,00	

GESTIONE DELLE PRIORITA'

Strada definita dalla Pubblica Amministrazione

Prontezza suggerita: **6458**

Ogni criticità rilevata viene codificata con un codice numerico univoco che a sua volta definisce una scheda prestazionale.

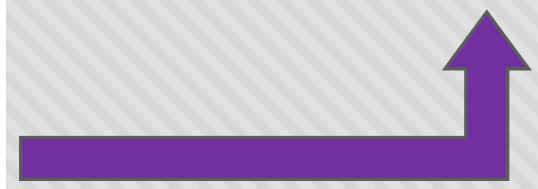

relazione con i sistemi informativi



FARE SPAZIO



Non sono perfetto ma sono accogliente



azioni strategiche parallele

PAROLE CHIAVE DI UN P.E.B.A.

ASCOLTO E PARTECIPAZIONE

MEDIAZIONE

SINERGIA FRA ATTORI

RILEVAZIONE PUNTUALE


PRIORITA'

FINANZIAMENTO

GESTIONE

CONTROLLO

**RELAZIONE CON ALTRI
STRUMENTI GESTIONALI**

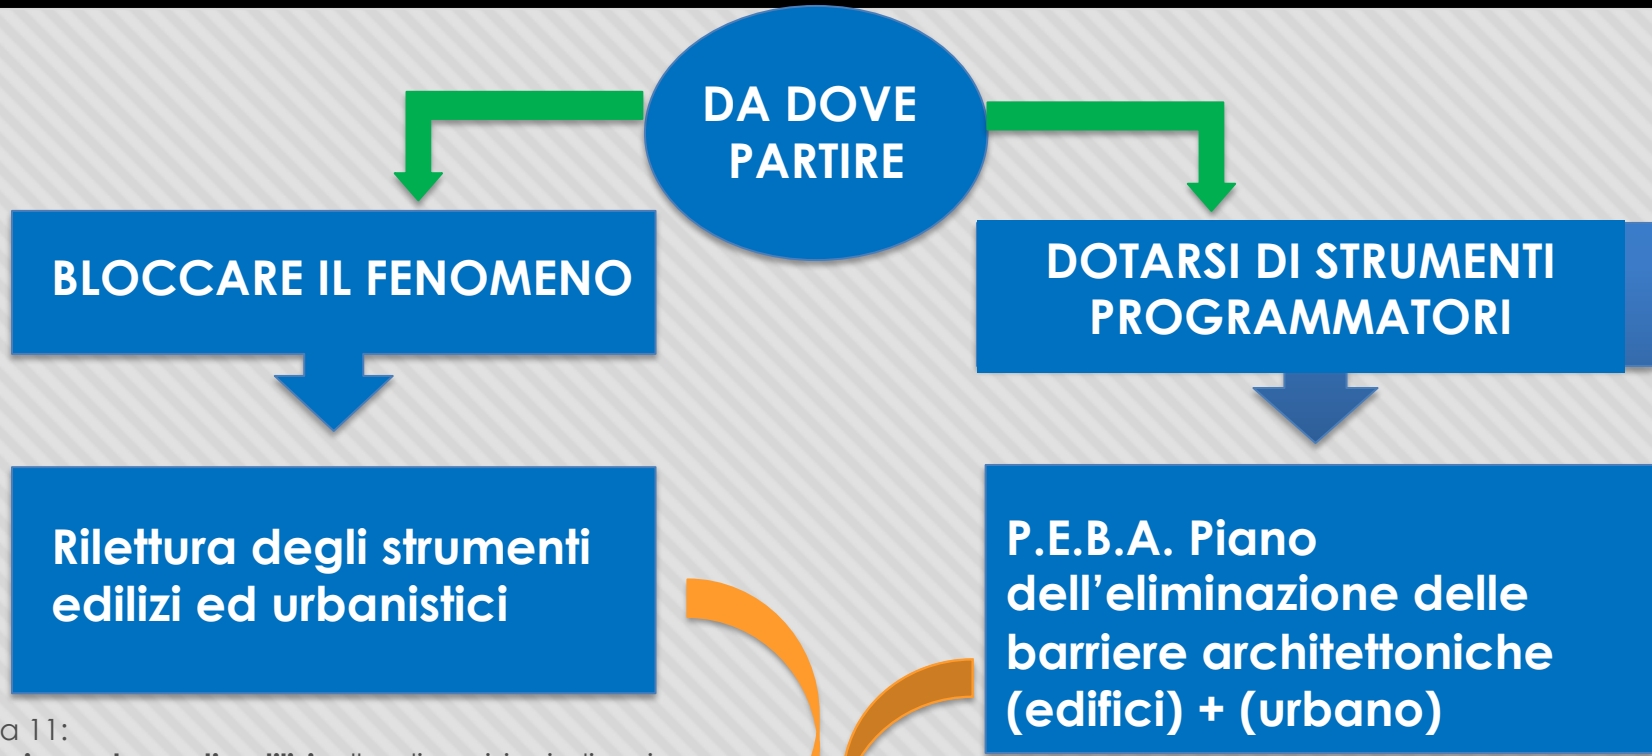

LEGGE 104/92 art.24 comma 11:

I comuni adeguano i propri regolamenti edilizi alle disposizioni di cui all'articolo 27 della citata legge n.118 del 1971, all'articolo 2 del citato regolamento approvato con decreto del Presidente della Repubblica n.384 del 1978, alla citata legge n. 13 del 1989, e successive modificazioni, e al citato decreto del Ministro dei lavori pubblici 14 giugno 1989, n. 236, **entro centottanta giorni dalla data di entrata in vigore della presente legge**. Scaduto tale termine, le norme dei regolamenti edilizi comunali contrastanti con le disposizioni del presente articolo perdono efficacia.

LEGGE 104/92 art.24 comma 9: **I piani** di cui all'articolo 32, comma 21, della citata legge n. 41 del 1986 **sono modificati con integrazioni relative all'accessibilità degli spazi urbani**, con particolare riferimento all'individuazione e alla realizzazione di percorsi accessibili, all'installazione di semafori acustici per non vedenti, alla rimozione della segnaletica installata in modo da ostacolare la circolazione delle persone handicappate.

aggiornamento e formazione

Concludendo...

L'accessibilità non è una soluzione tecnica ad un problema, bensì un concetto, un obiettivo a cui si tende per ottenere una parità di diritti e di doveri, un'uguaglianza di fatto che consente l'inclusione di ciascuno, **di TUTTI.**

GRAZIE PER L'ATTENZIONE

